


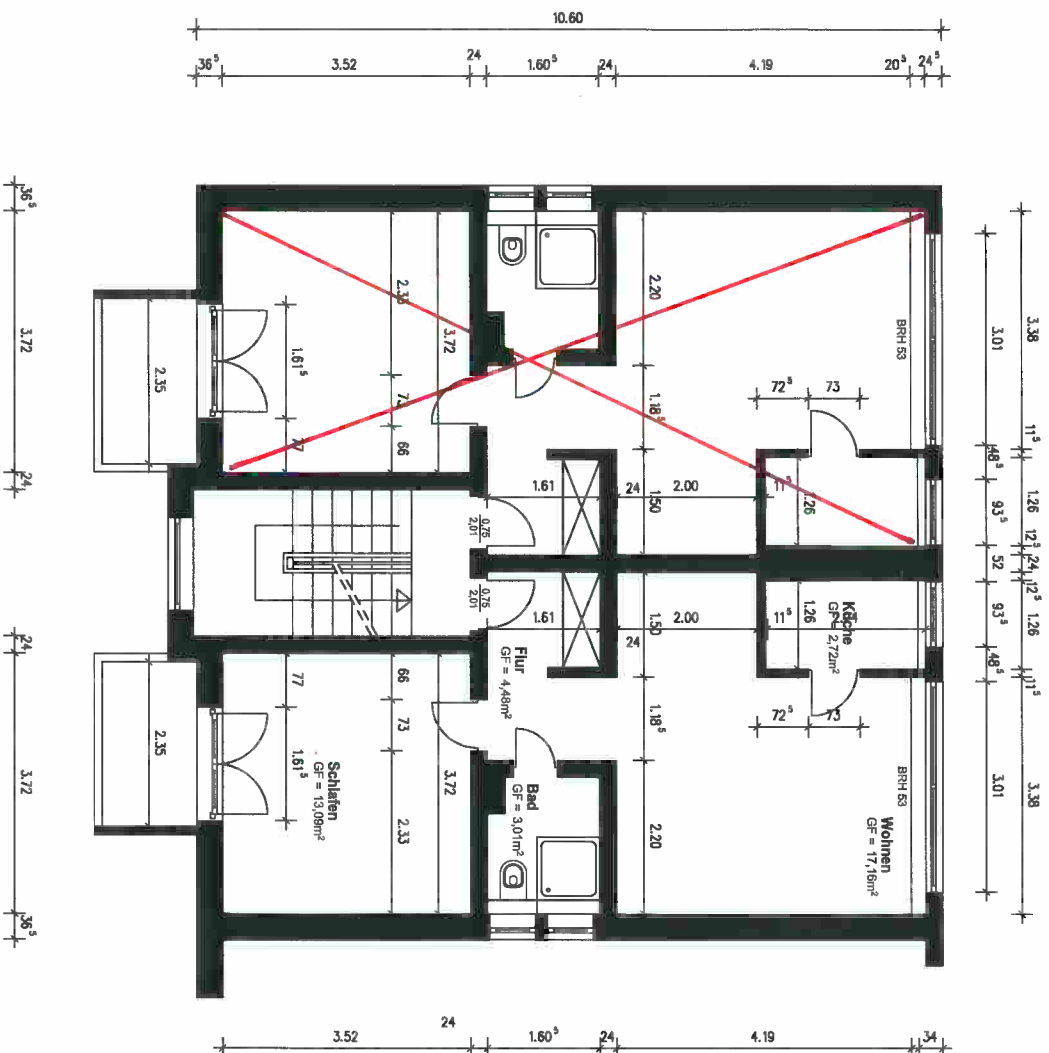

Angaben ohne Gewähr  
Änderungen vorbehalten

Projekt: Einzelsanierungsmaßnahme  
mit Badumbau  
Heinrich-Dauer-Str. 3, ER  
52351 Düren

Bauherr: Gemeinnützige Wohnungsbaugenossenschaft  
Grüngürtel 31 52351 Düren  
Telefon: (02421) 3909-0  
Fax: (02421) 3909-70



|                     |                      |            |            |
|---------------------|----------------------|------------|------------|
| Wohnfläche          | 41,70 m <sup>2</sup> | Maßstab    | 1:75       |
| Planinhalt          | Grundriss            | Druckdatum | 27.11.2014 |
| Lage Keller:        | Bearbeiter:          |            |            |
| Lage Mansardzimmer: |                      |            |            |