


Angaben  
ohne Gewähr

Änderungen  
vorbehalten

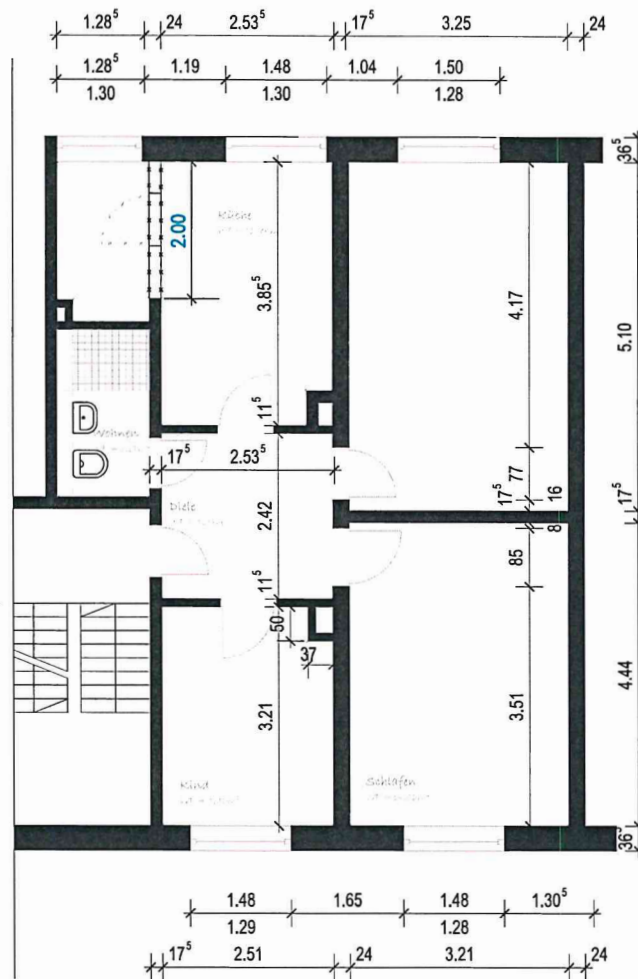

Projekt: Einzelsanierungsmaßnahme  
mit Badumbau  
Goebenstraße 27, 1. OG rechts  
52351 Düren

Bauherr: Gemeinnützige Wohnungsbaugenossenschaft  
Grüngürtel 31 52351 Düren  
Telefon: (02421) 3909-0  
Fax.: (02421) 3909-70



GEMEINNÜTZIGE  
WOHNUNGSBAUGENOSSENSCHAFT  
FÜR STADT UND KREIS DÜREN eG

Wohnfläche	Maßstab : 1:75
Planinhalt : Grundriss	Druckdatum : 29.02.2016
Lage Keller:	Bearbeiter :