
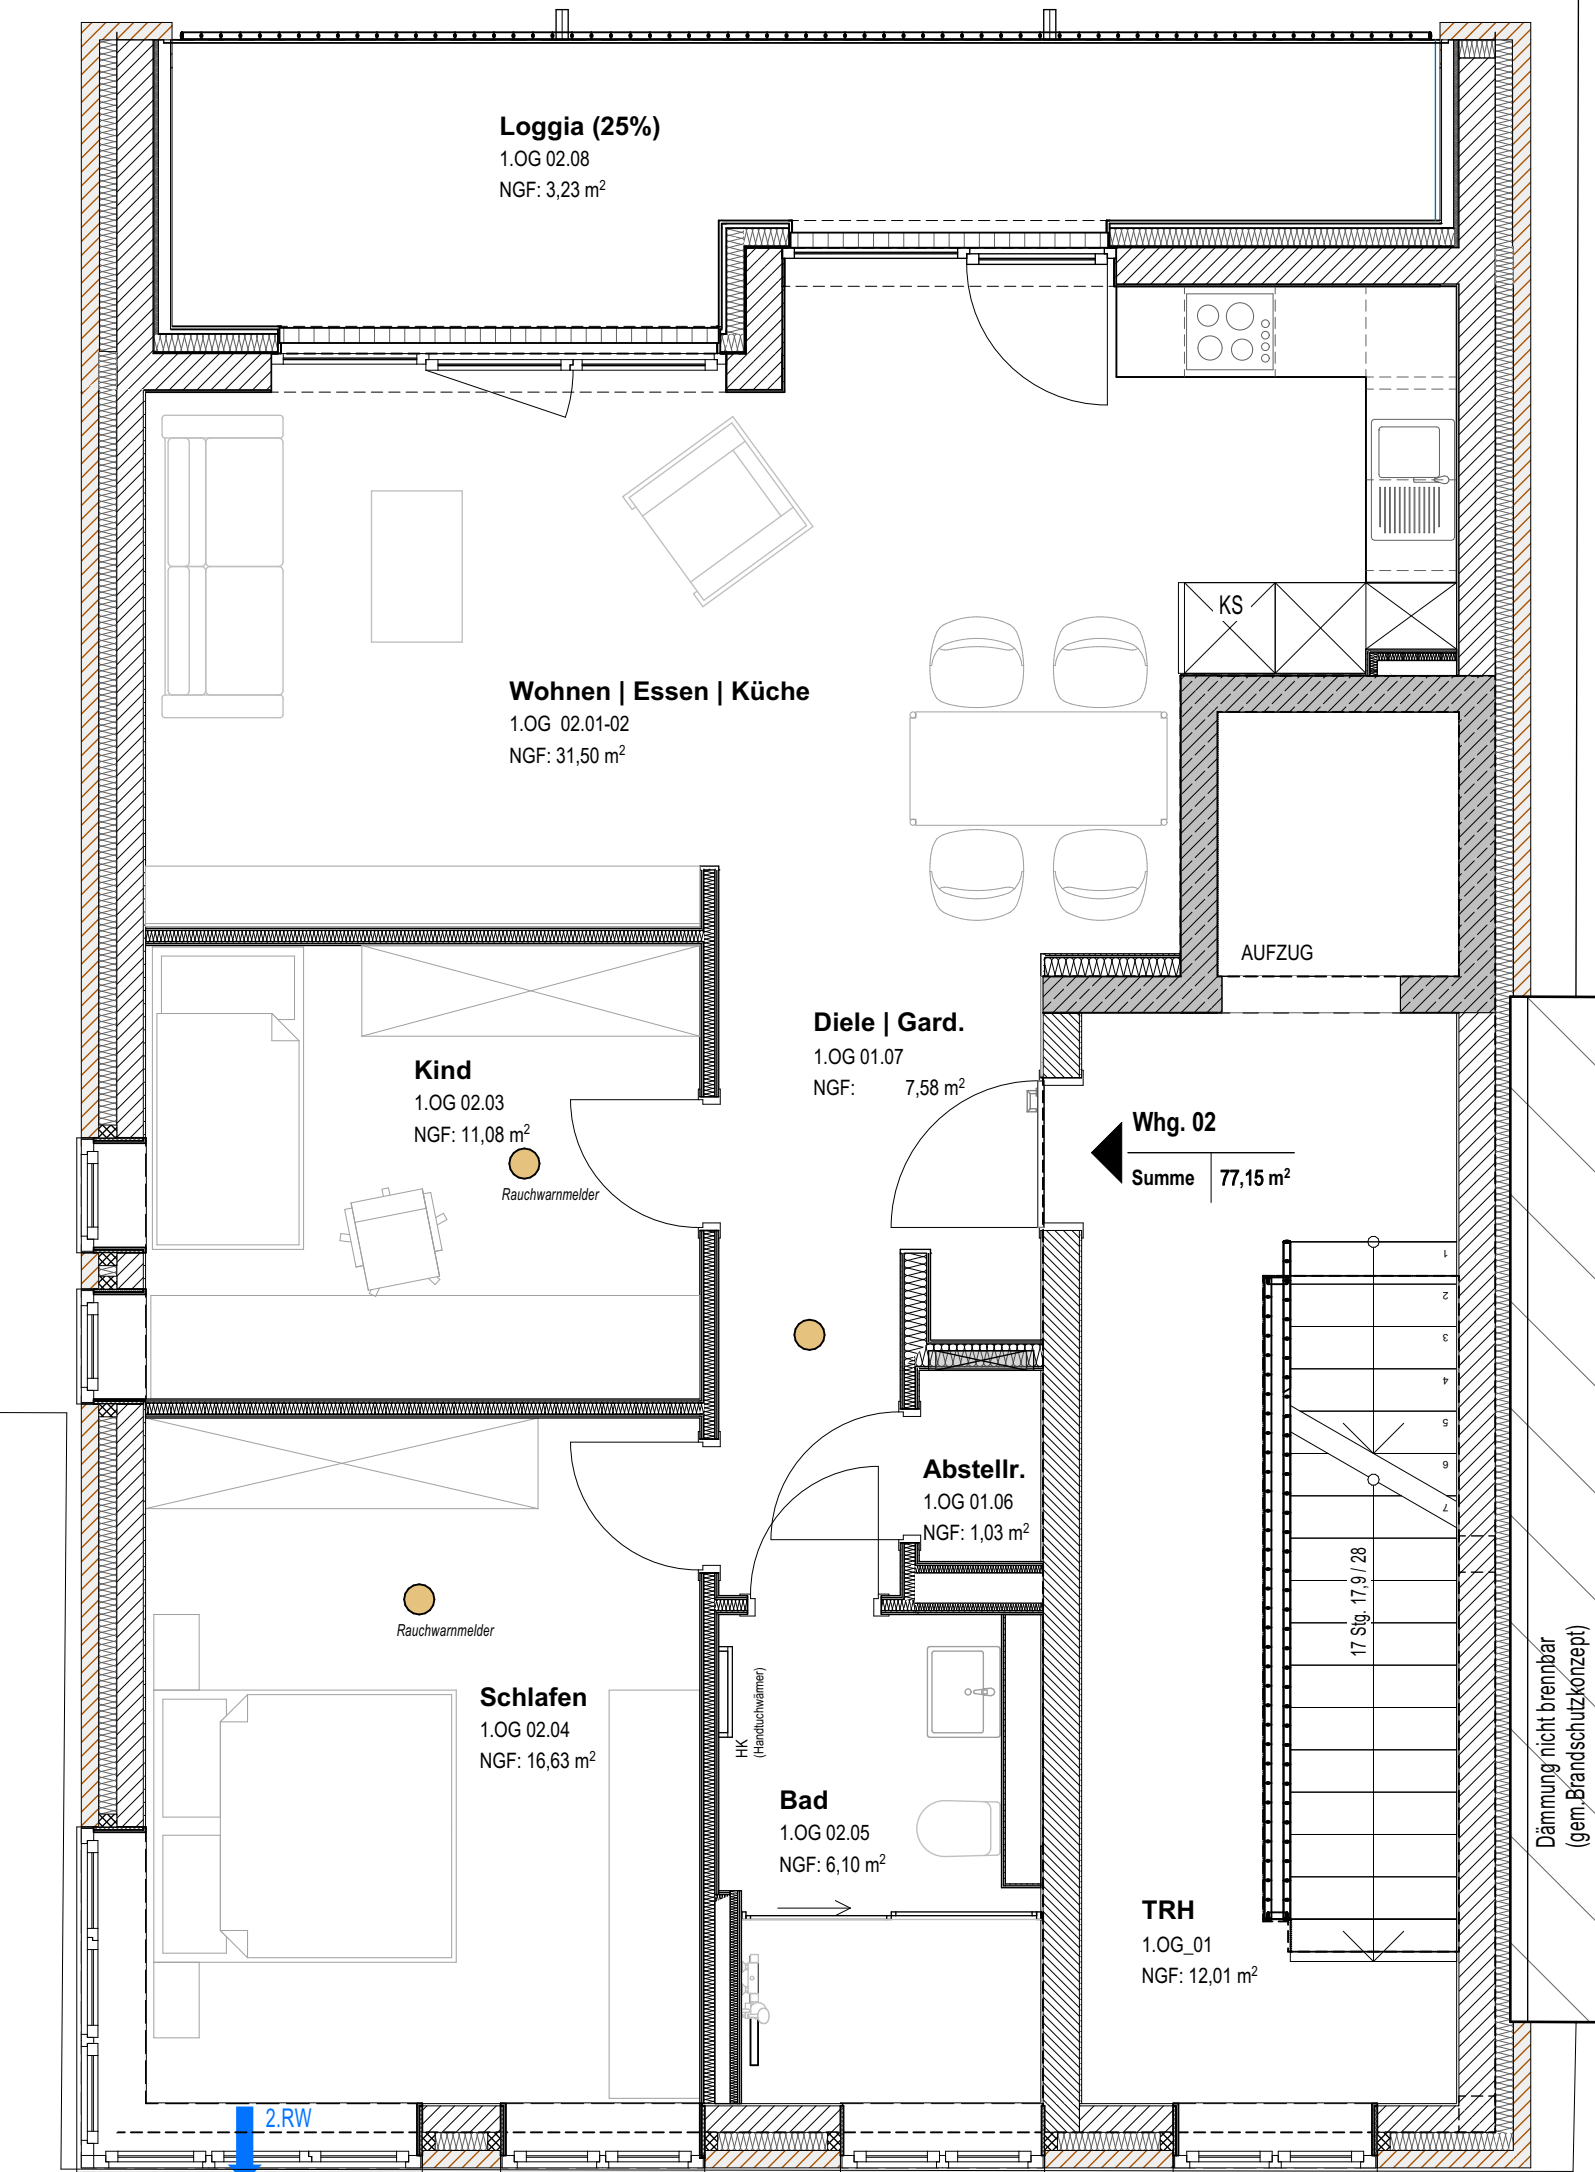
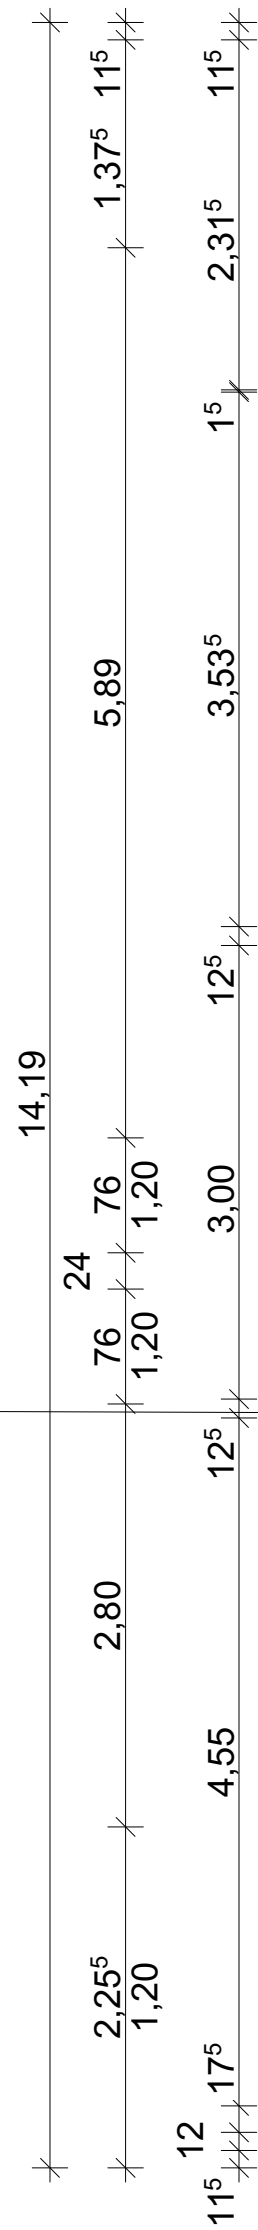
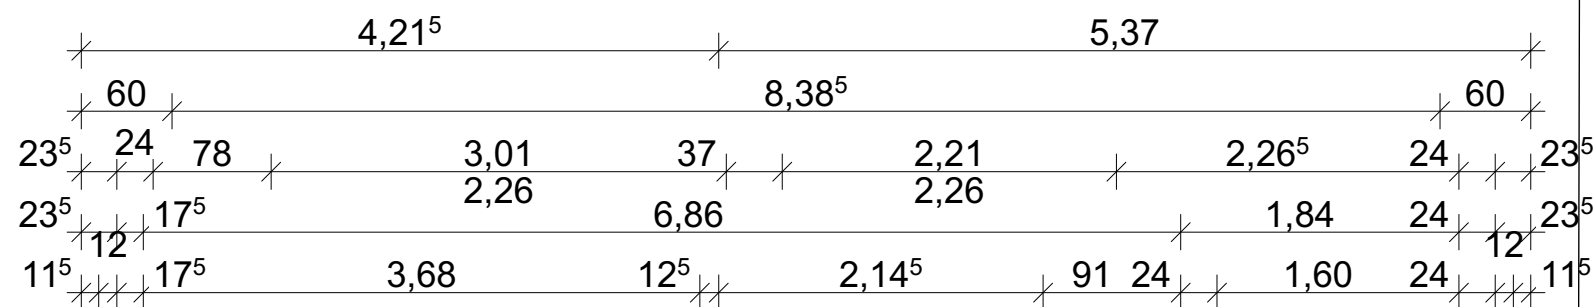


Alle Maße ohne Gewähr.
Änderungen vorbehalten.

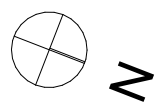

Vermietungsplan

Hs-Nr. 79 1.Obergeschoss

BAUVORHABEN:
Ersatzneubau der Reihenhäuser
(teil-unterkellert)
Blücherstraße 79 & 94
52351 Düren

Gemarkung: Düren
Flur: 5
Flurstück: 71/6, 514/71

BAUHERR:
Gemeinnützige
Wohnungsbaugenossenschaft
für Stadt und Kreis Düren eG
Grüngürtel 31
52351 Düren
Tel: 02421/3909-0
Fax: 02421/3909-740
E-Mail: info@bauverein-dn.de

PLANUNG:
Dürener Bauverein AG
Grüngürtel 31
52351 Düren
Tel: 02421/3909-0
Fax: 02421/3909-740
E-Mail: info@bauverein-dn.de

Maßstab	Blattgröße	Datum	Planersteller
1:50	594x420 A2	14.06.2023	JK
			Plan Nr.
			79.2