


**Angaben
ohne Gewähr
Änderungen
vorbehalten**

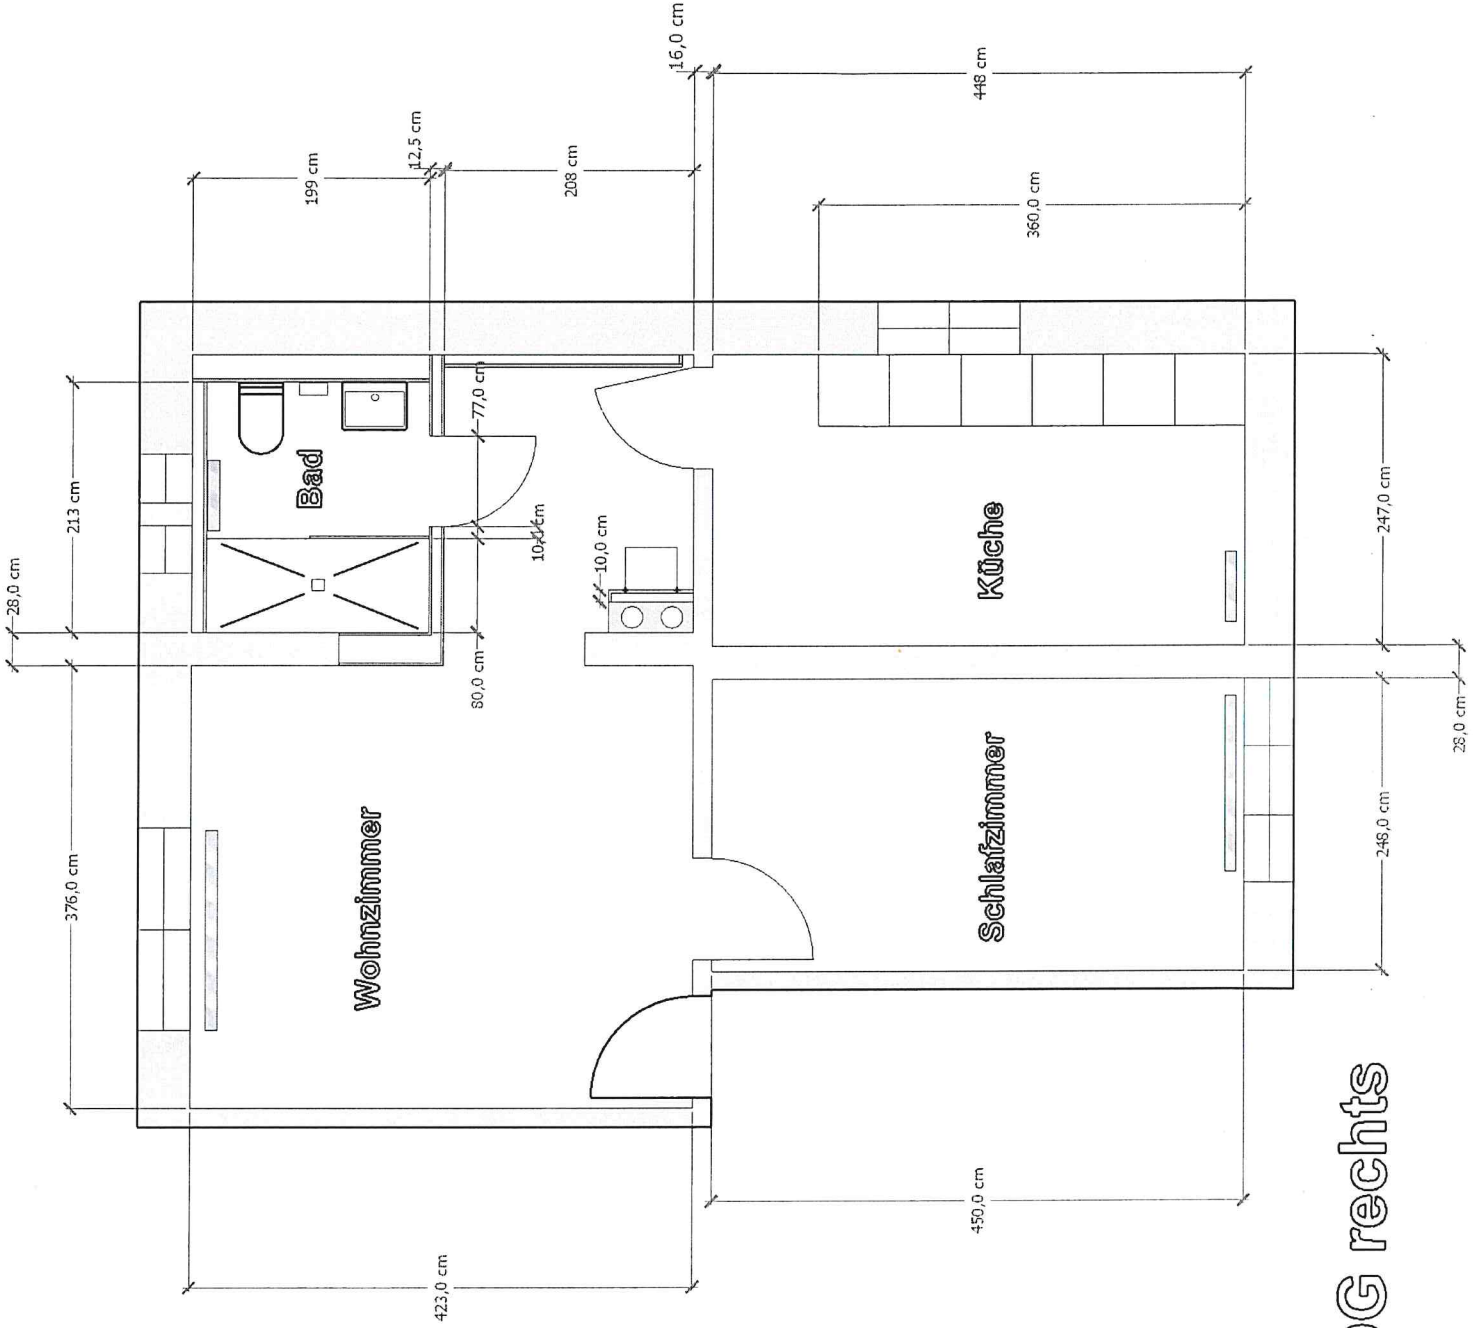

Goebenstr. 53, 1.OG rechts