Freiheitsstr. 48, 1OG links

Raumhöhe: 2,75

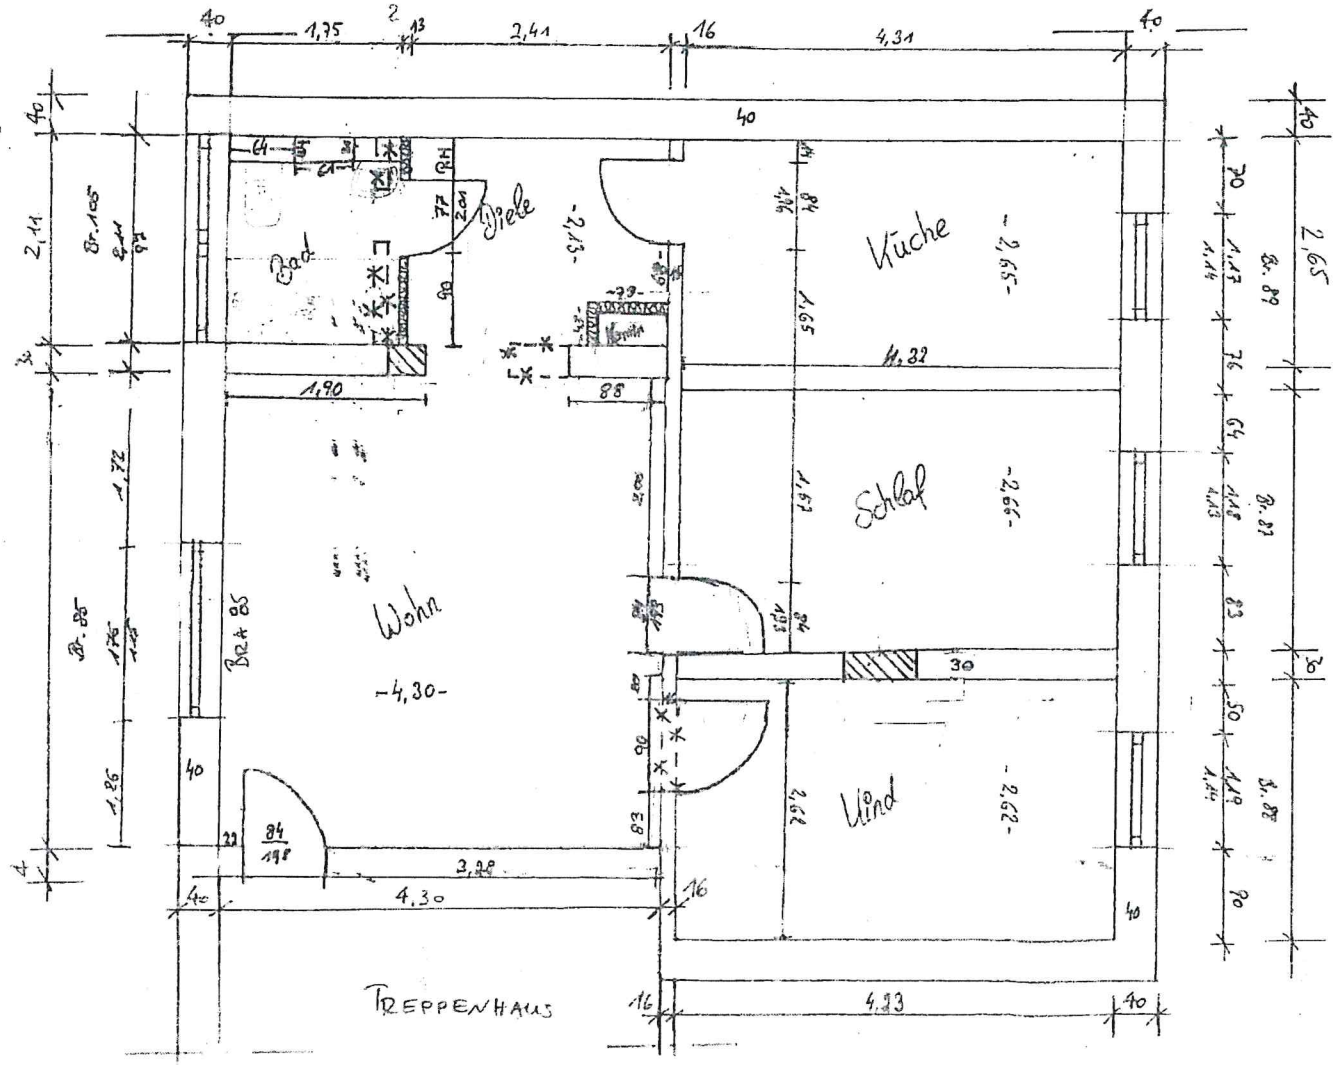

Angaben ohne Gewähr

Projekt: Einzelsanierungsmaßnahme mit Badsanierung Freiheitsstr. 48, 1. OG links 52351 Düren

Bauherr: Dürener Bauverein AG Grüngürtel 31, 52351 Düren Tel: (02421) 39 090 Fax: (02421) 39 09 70

Dürener Bauverein AG	
Wohnfläche:	Maßstab: 1:50
Planinhalt: Grundriss	Druckdatum: