


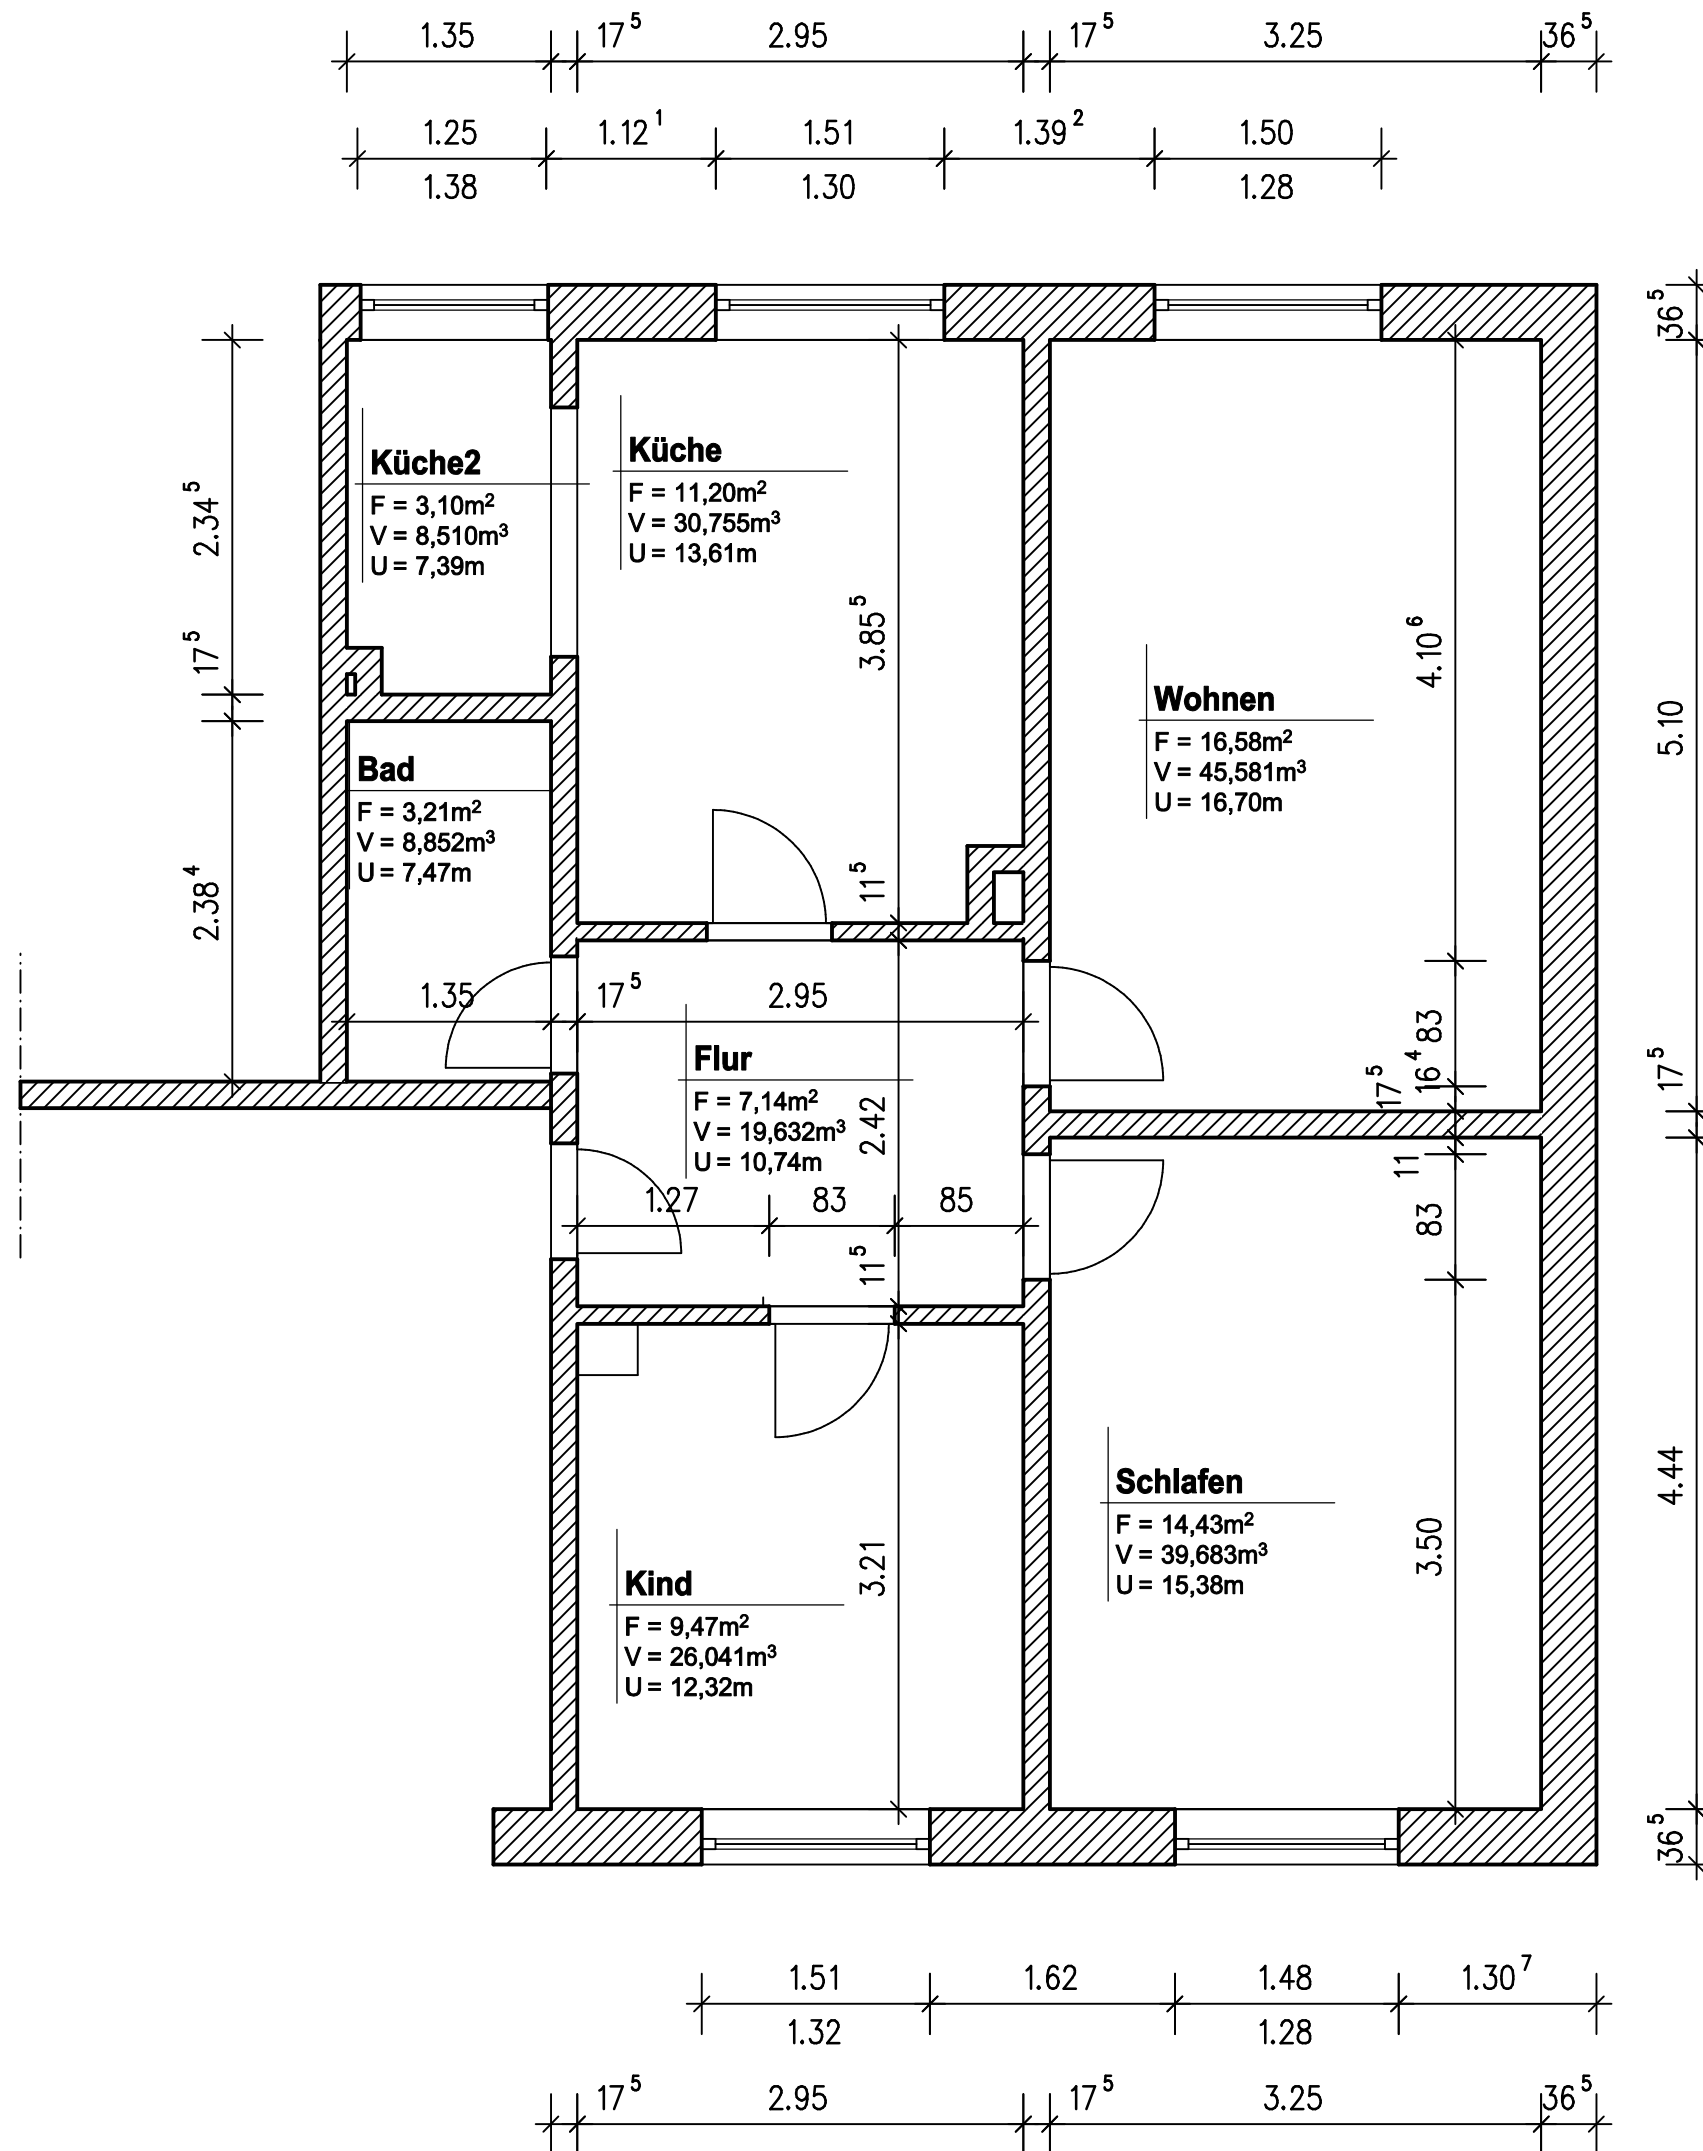

ANGABEN OHNE GEWÄHR
ÄNDERUNGEN VORBEHALTEN

Wohnung:	Wohnfläche:	Maßstab:
Goebenstr. 36 OG re.	65.13m ²	1: 50
Plotdatum:	Name:	
06.06.2013	Hermann Altergott	