


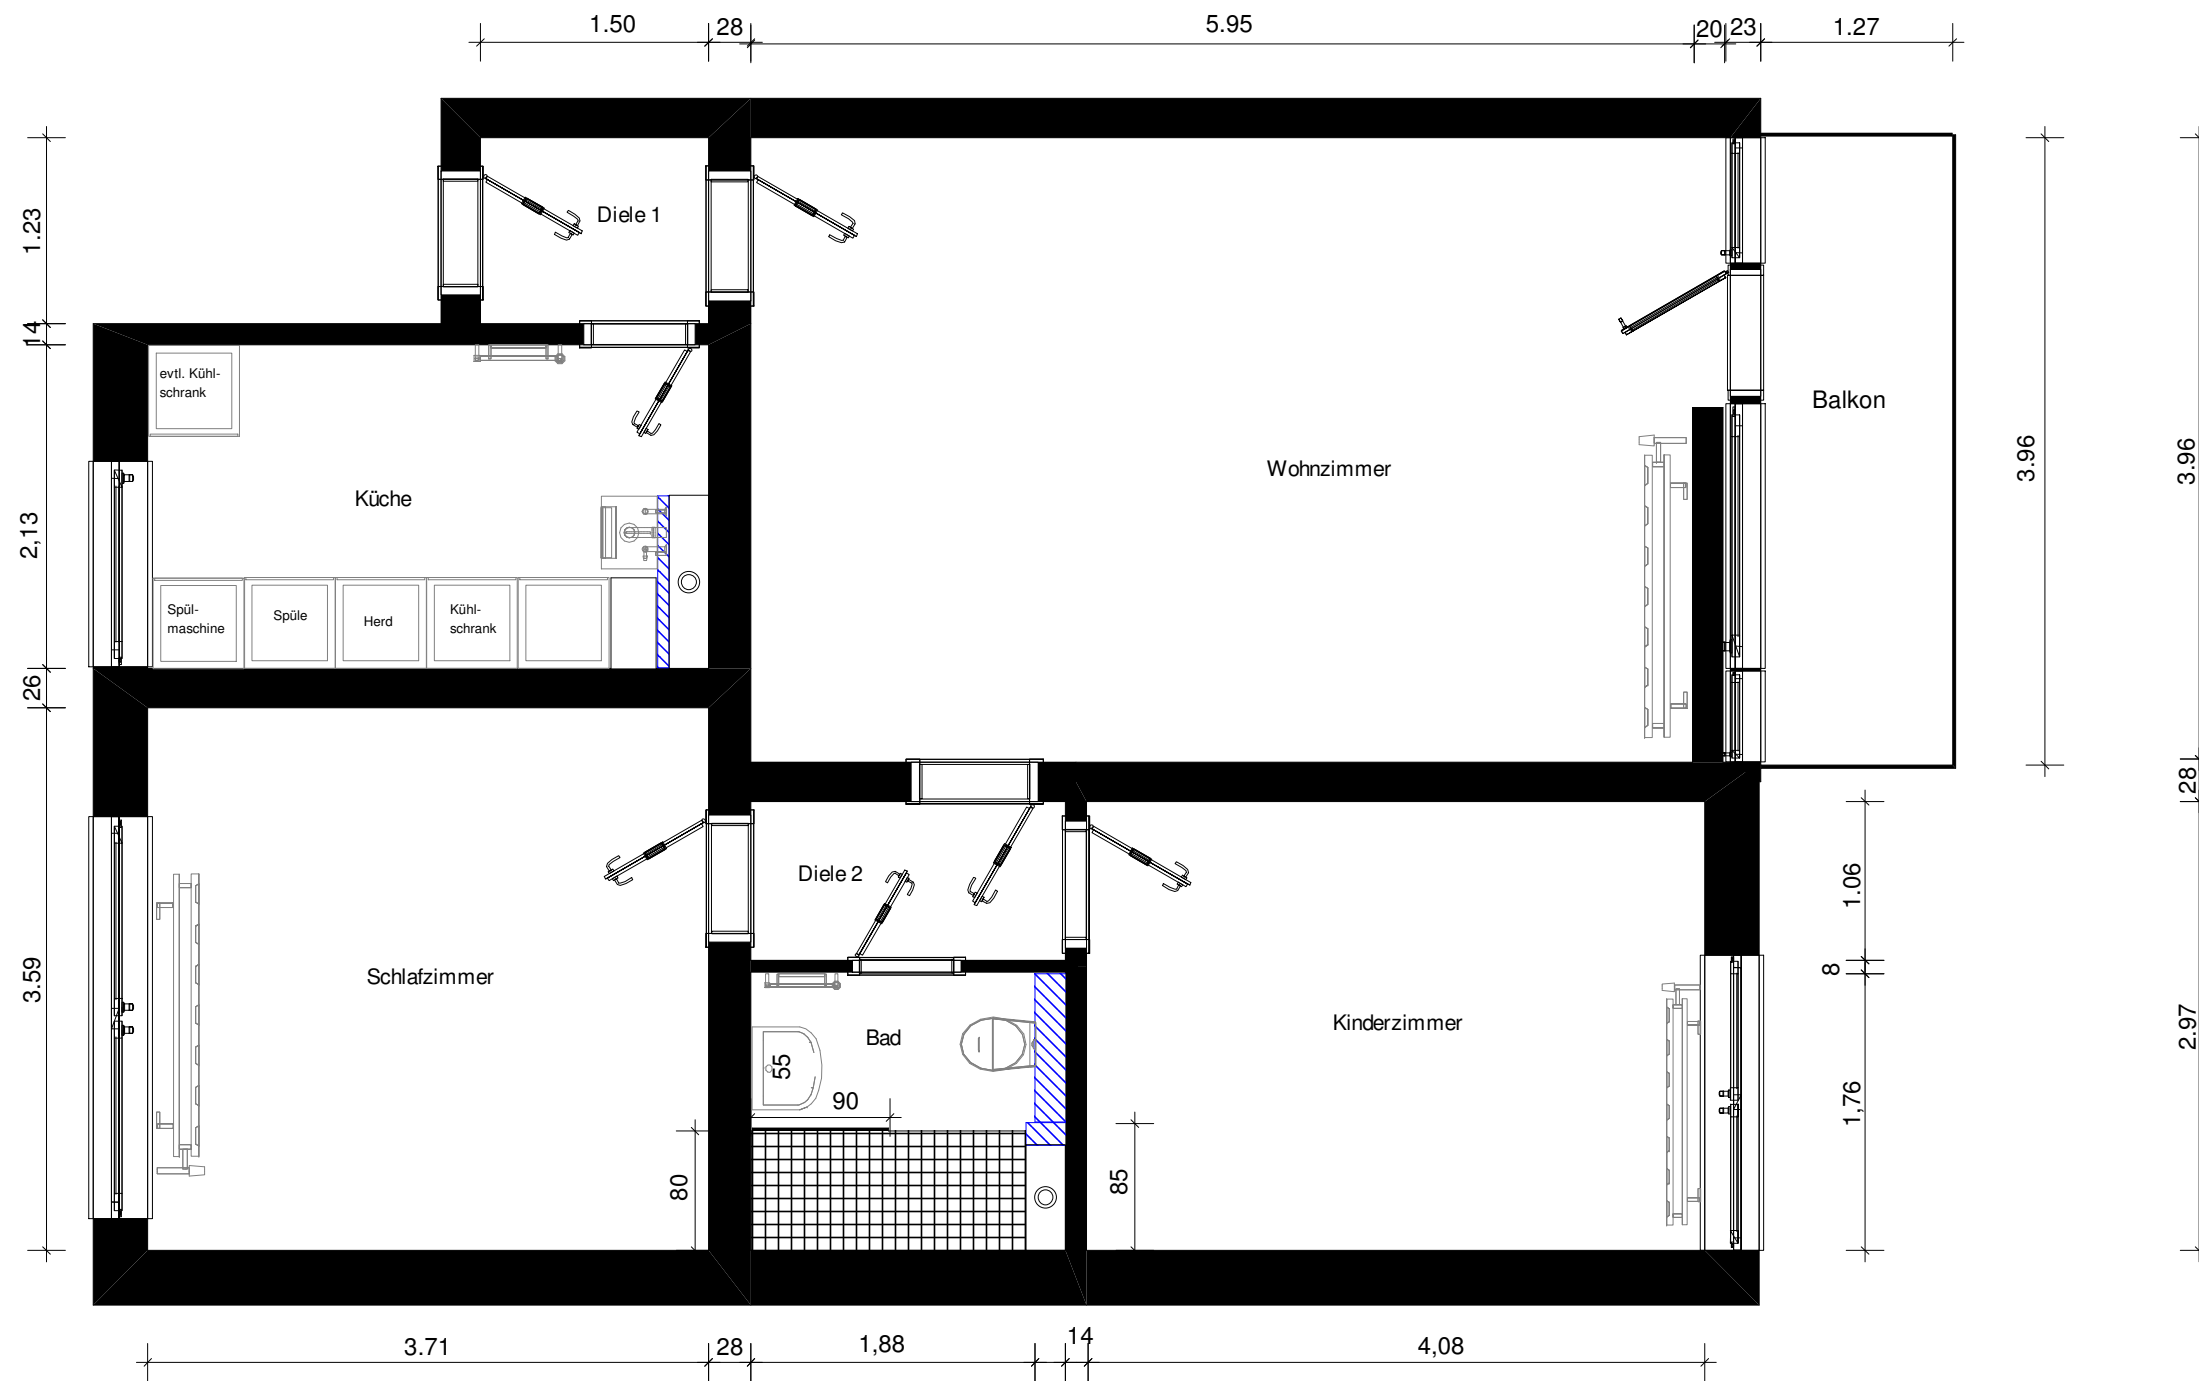

ANGABEN OHNE GEWÄHR
ÄNDERUNGEN VORBEHALTEN

Eiswiese 4
3.OG rechts
1 : 50