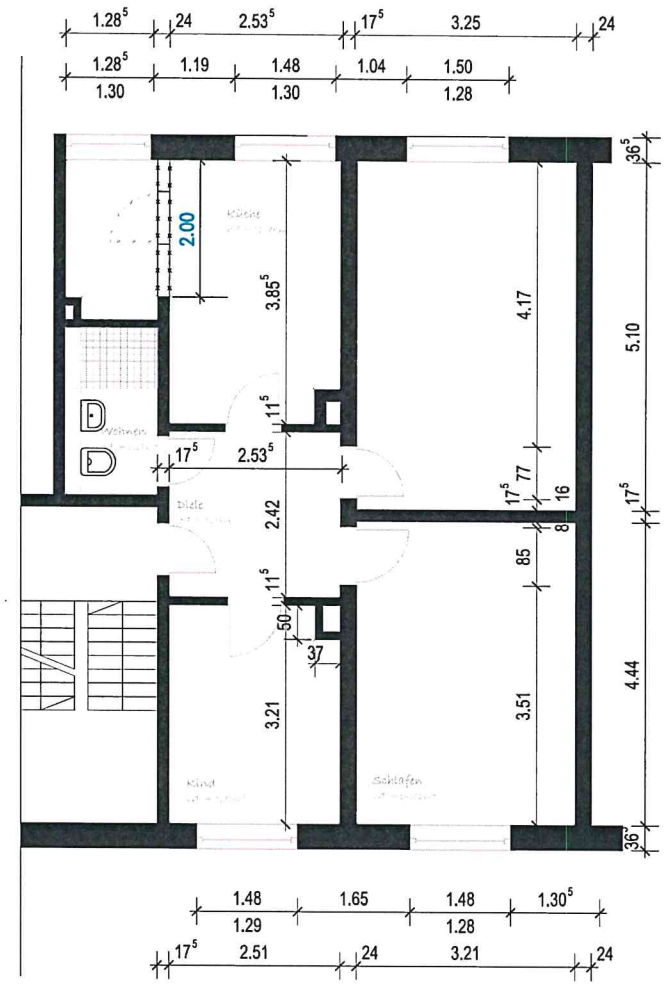

Angaben ohne Gewähr

Änderungen vorbehalten

Projekt:	Einzelsanierungsmaßnahme mit Badumbau Goebenstraße 27, 1. OG rechts 52351 Düren
Bauherr:	Gemeinnützige Wohnungsbaugenossenschaft Grüngürtel 31 52351 Düren Telefon: (02421) 3909-0 Fax.: (02421) 3909-70

GEMEINNÜTZIGE WOHNUNGSBAUGENOSSENSCHAFT
FÜR STADT UND KREIS DÜREN EG

Wohnfläche	Maßstab : 1:75
Planinhalt : Grundriss	Druckdatum : 29.02.2016
Lage Keller:	Bearbeiter :