


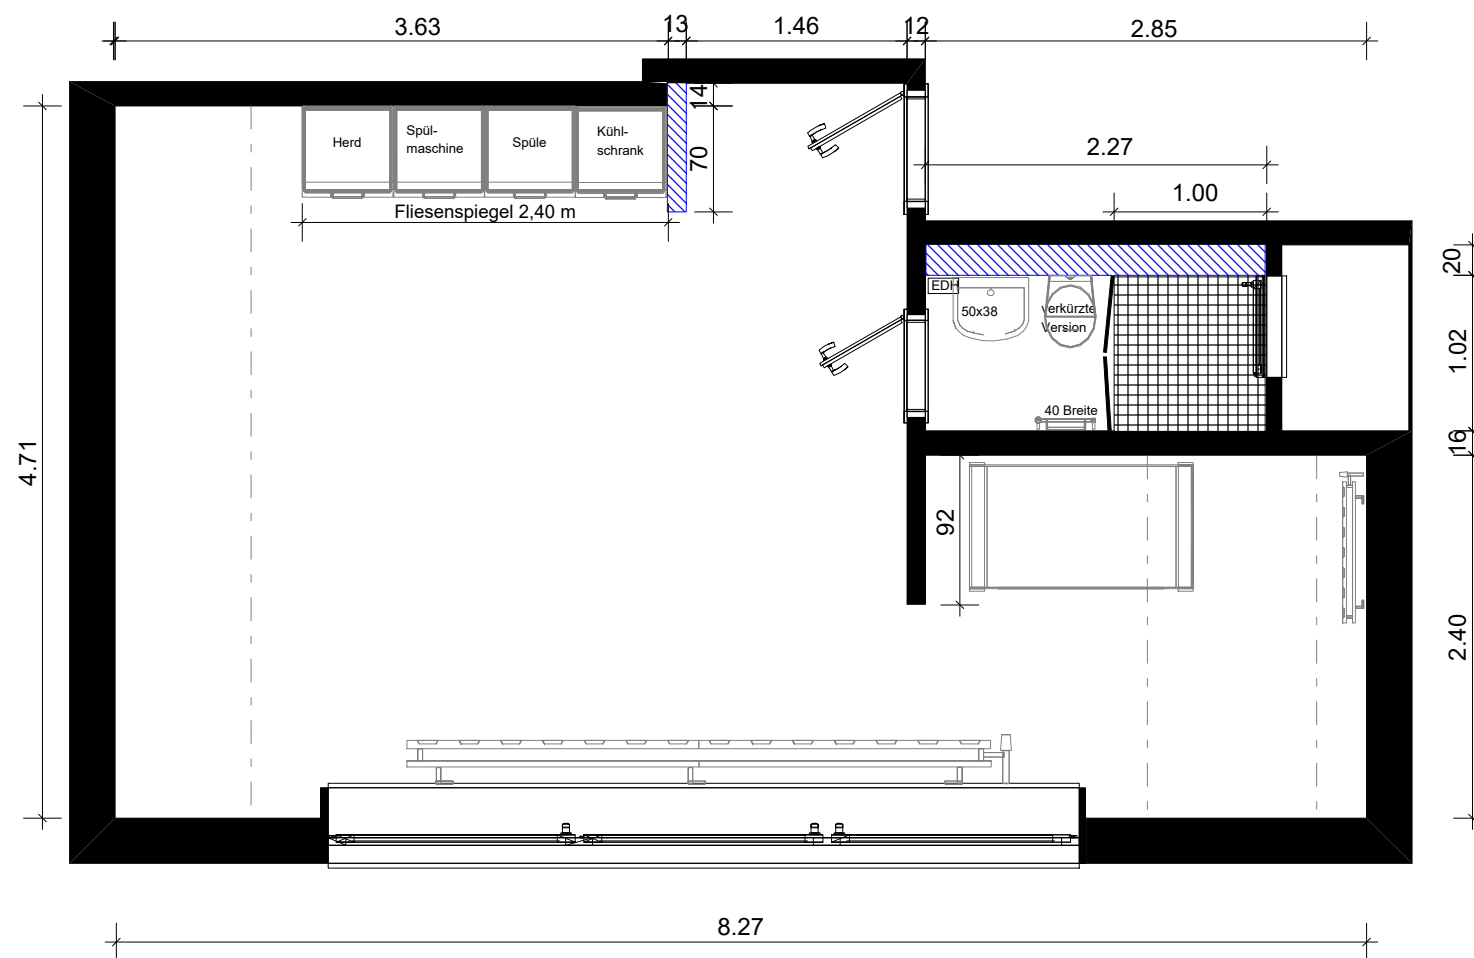

ANGABEN OHNE GEWÄHR
ÄNDERUNGEN VORBEHALTEN

Heinrich-Dauer-Str. 1
DG links
1 : 50