


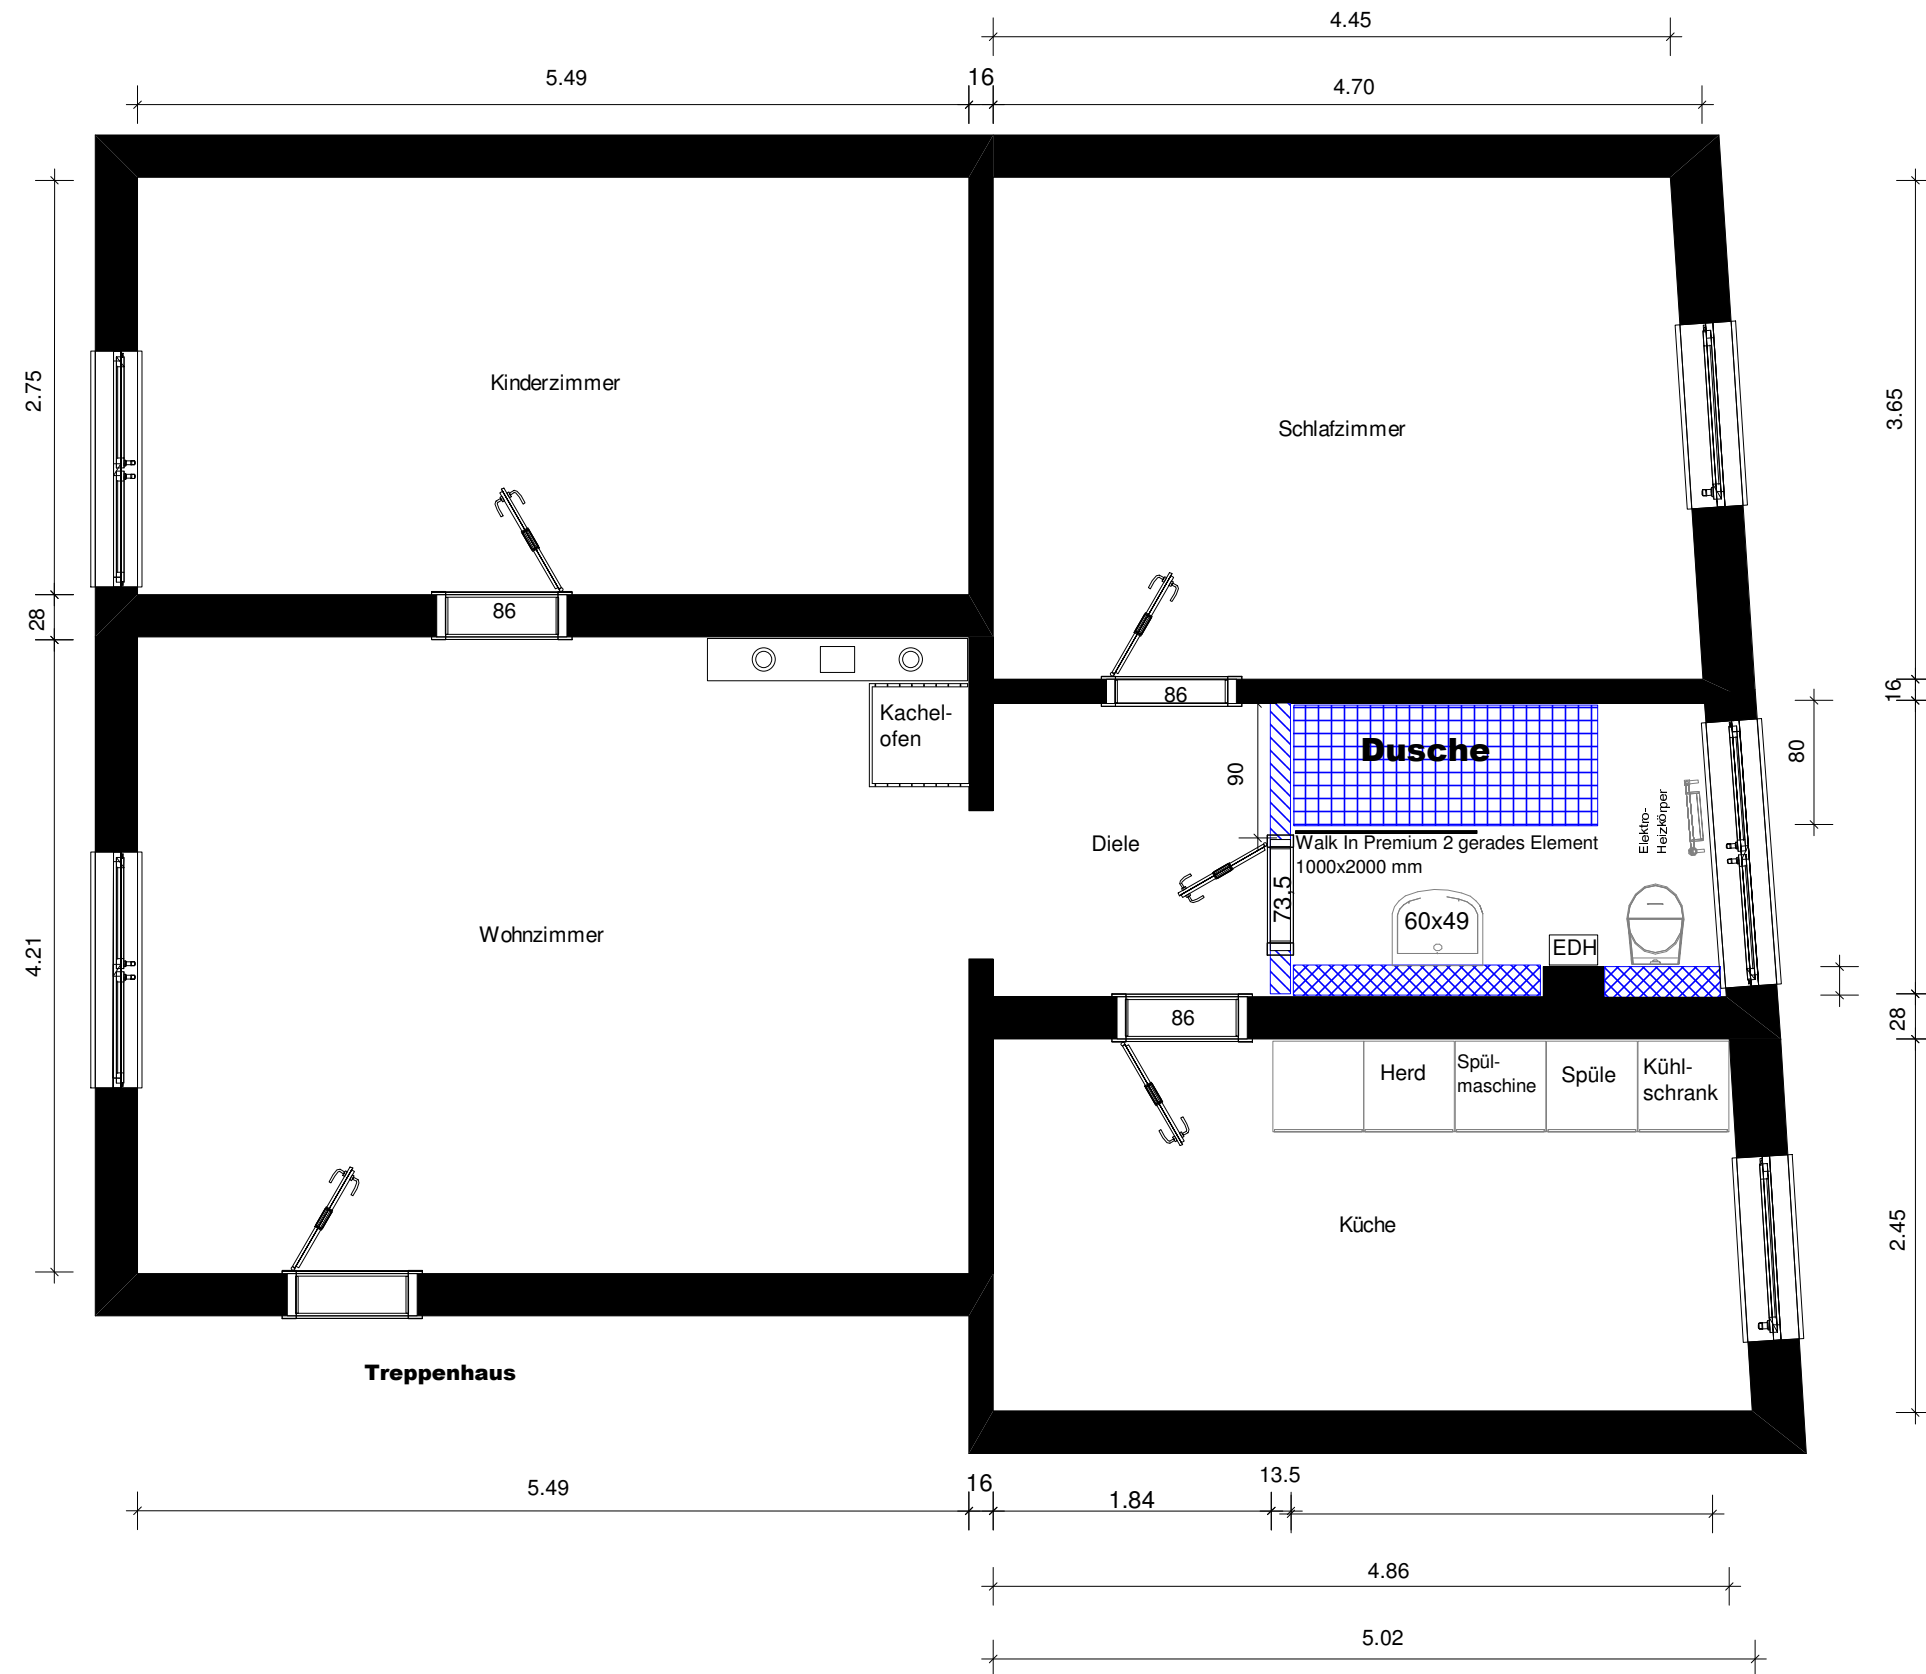

ALLE ANGABEN OHNE GEWÄHR
ÄNDERUNGEN VORBEHALTEN

Werderstr. 23
1.OG links
1 : 50