


ANGABEN OHNE GEWÄHR
ÄNDERUNGEN VORBEHALTEN

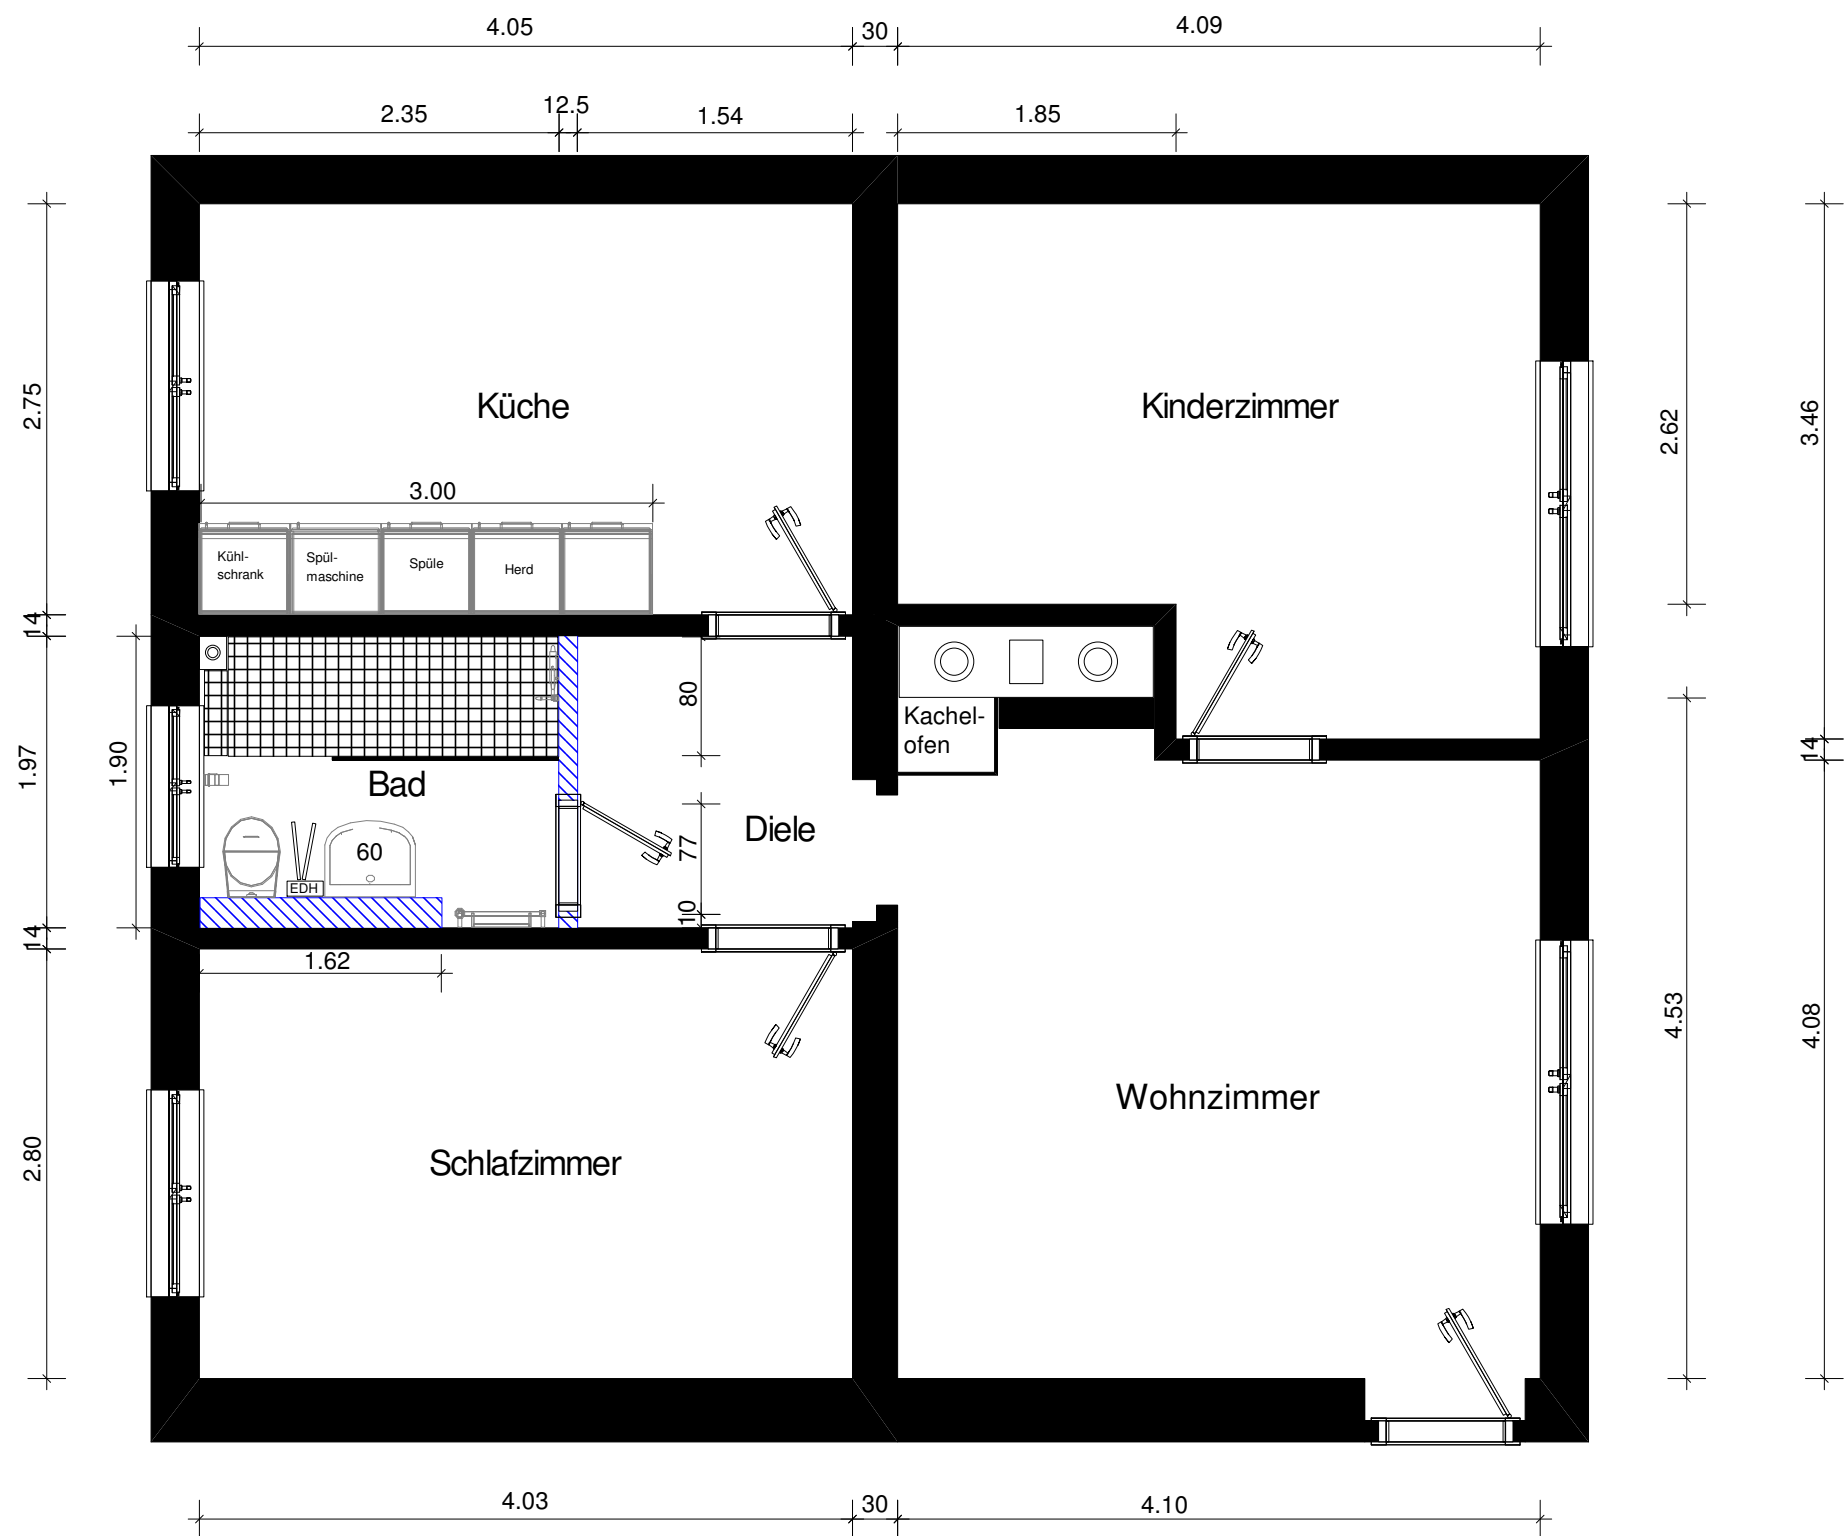

Meiringplatz 12
1.0G rechts
1 : 50