


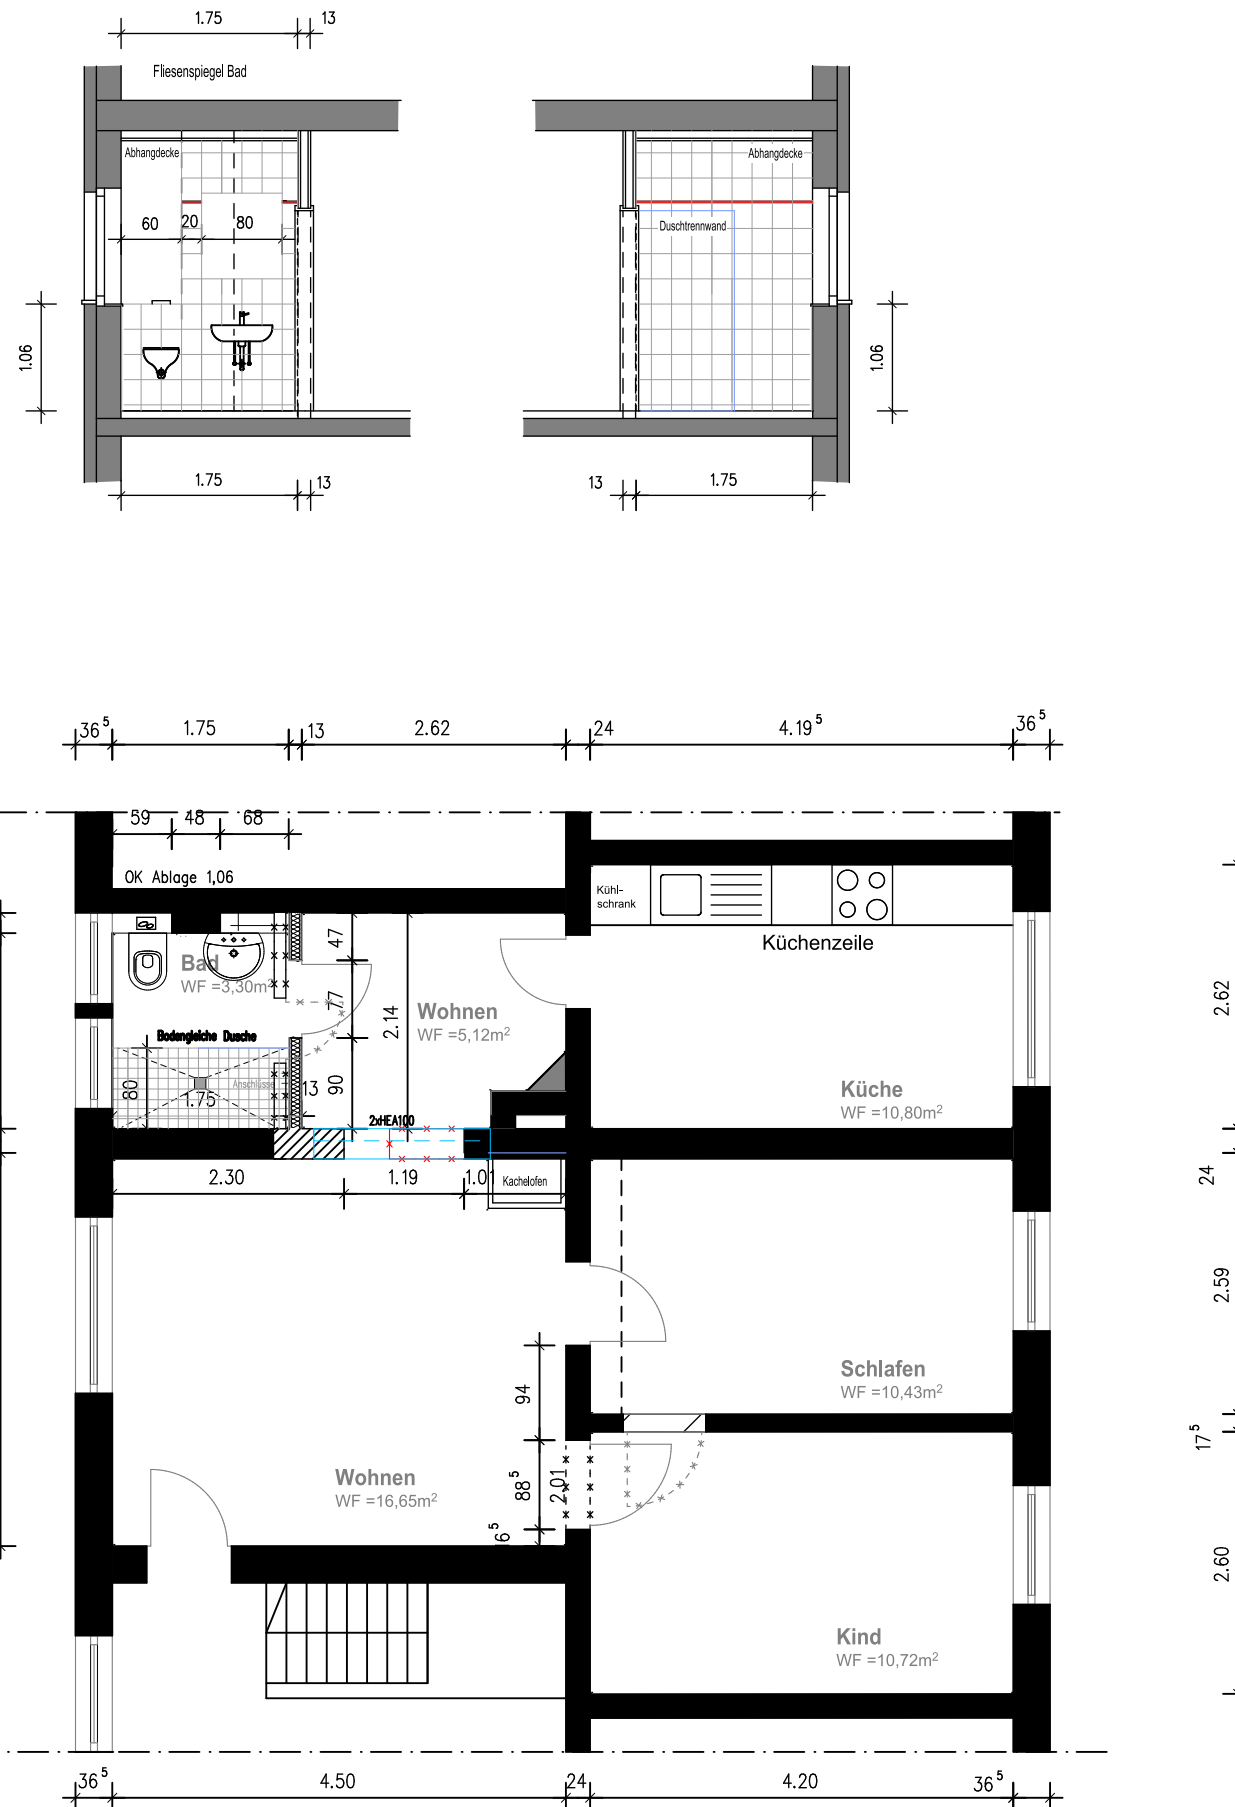

Projekt: Einzelsanierungsmaßnahme
mit Badumbau
Goebenstraße 70, EG links
52351 Düren

Bauherr: Gemeinnützige Wohnungsbaugenossenschaft
Grüngürtel 31 52351 Düren
Telefon: (02421) 3909-0
Fax.: (02421) 3909-70

 GEMEINNÜTZIGE WOHNUNGSBAUGENOSSENSCHAFT FÜR STADT UND KREIS DÜREN eG			
Wohnfläche	57,02 m²	Maßstab :	1:75
Planinhalt :	Grundriss	Druckdatum :	05.03.2015
Lage Keller:		Bearbeiter :	T. Treichel
Lage Mansardzimmer:			