


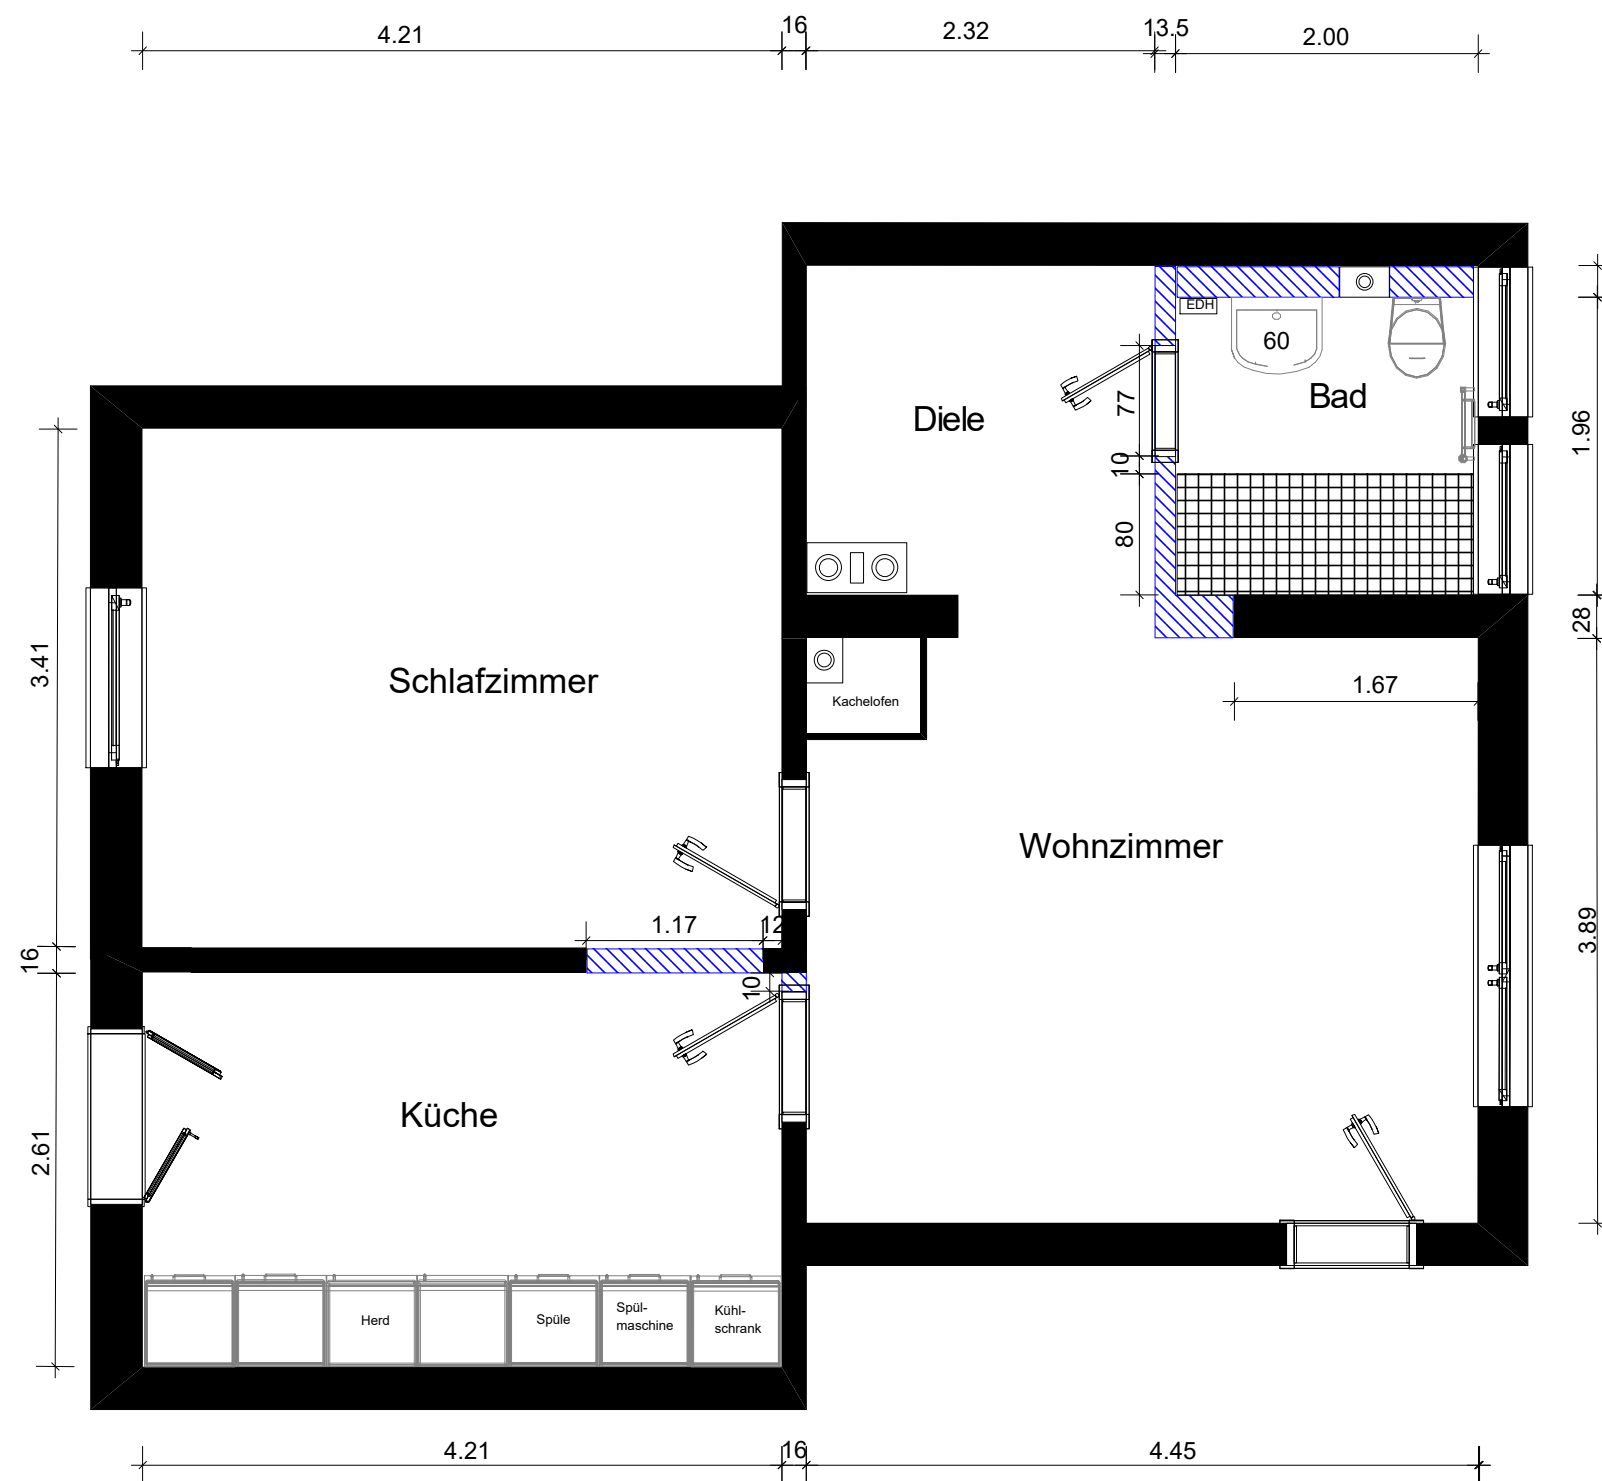

ANGABEN OHNE GEWÄHR  
ÄNDERUNGEN VORBEHALTEN

**Goebenstr. 72**  
**EG rechts**  
**1 : 50**