


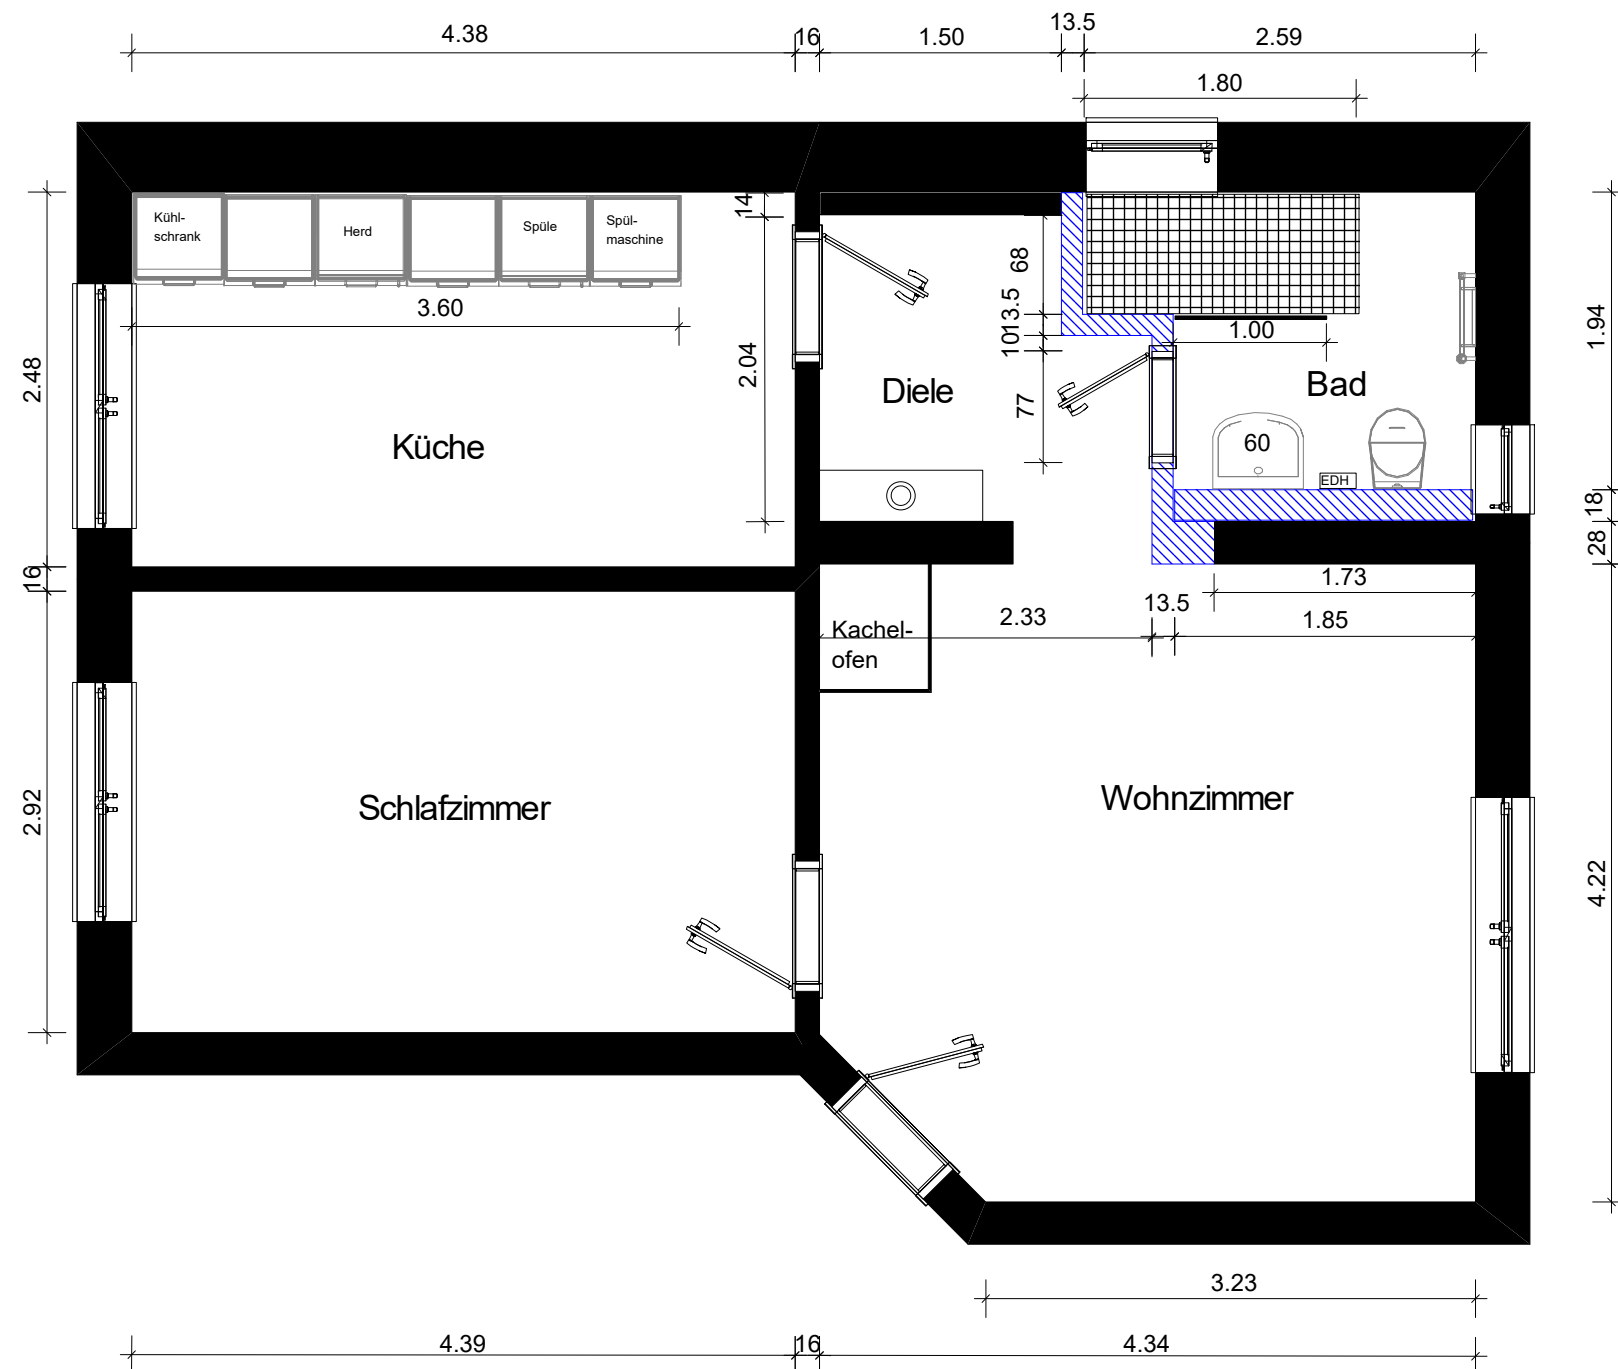

ANGABEN OHNE GEWÄHR
ÄNDERUNGEN VORBEHALTEN

Werderstr. 20
1.0G links
1 : 50